M.O.P Dirección de E. hidroeléctricos

Aprovechamiento Hidroeléctrico
del

Rio Negro

Obra Rincón del Bonete

Variante II

Planimetría general de la obra en Rincón del Bonete

Dique de enrocamiento

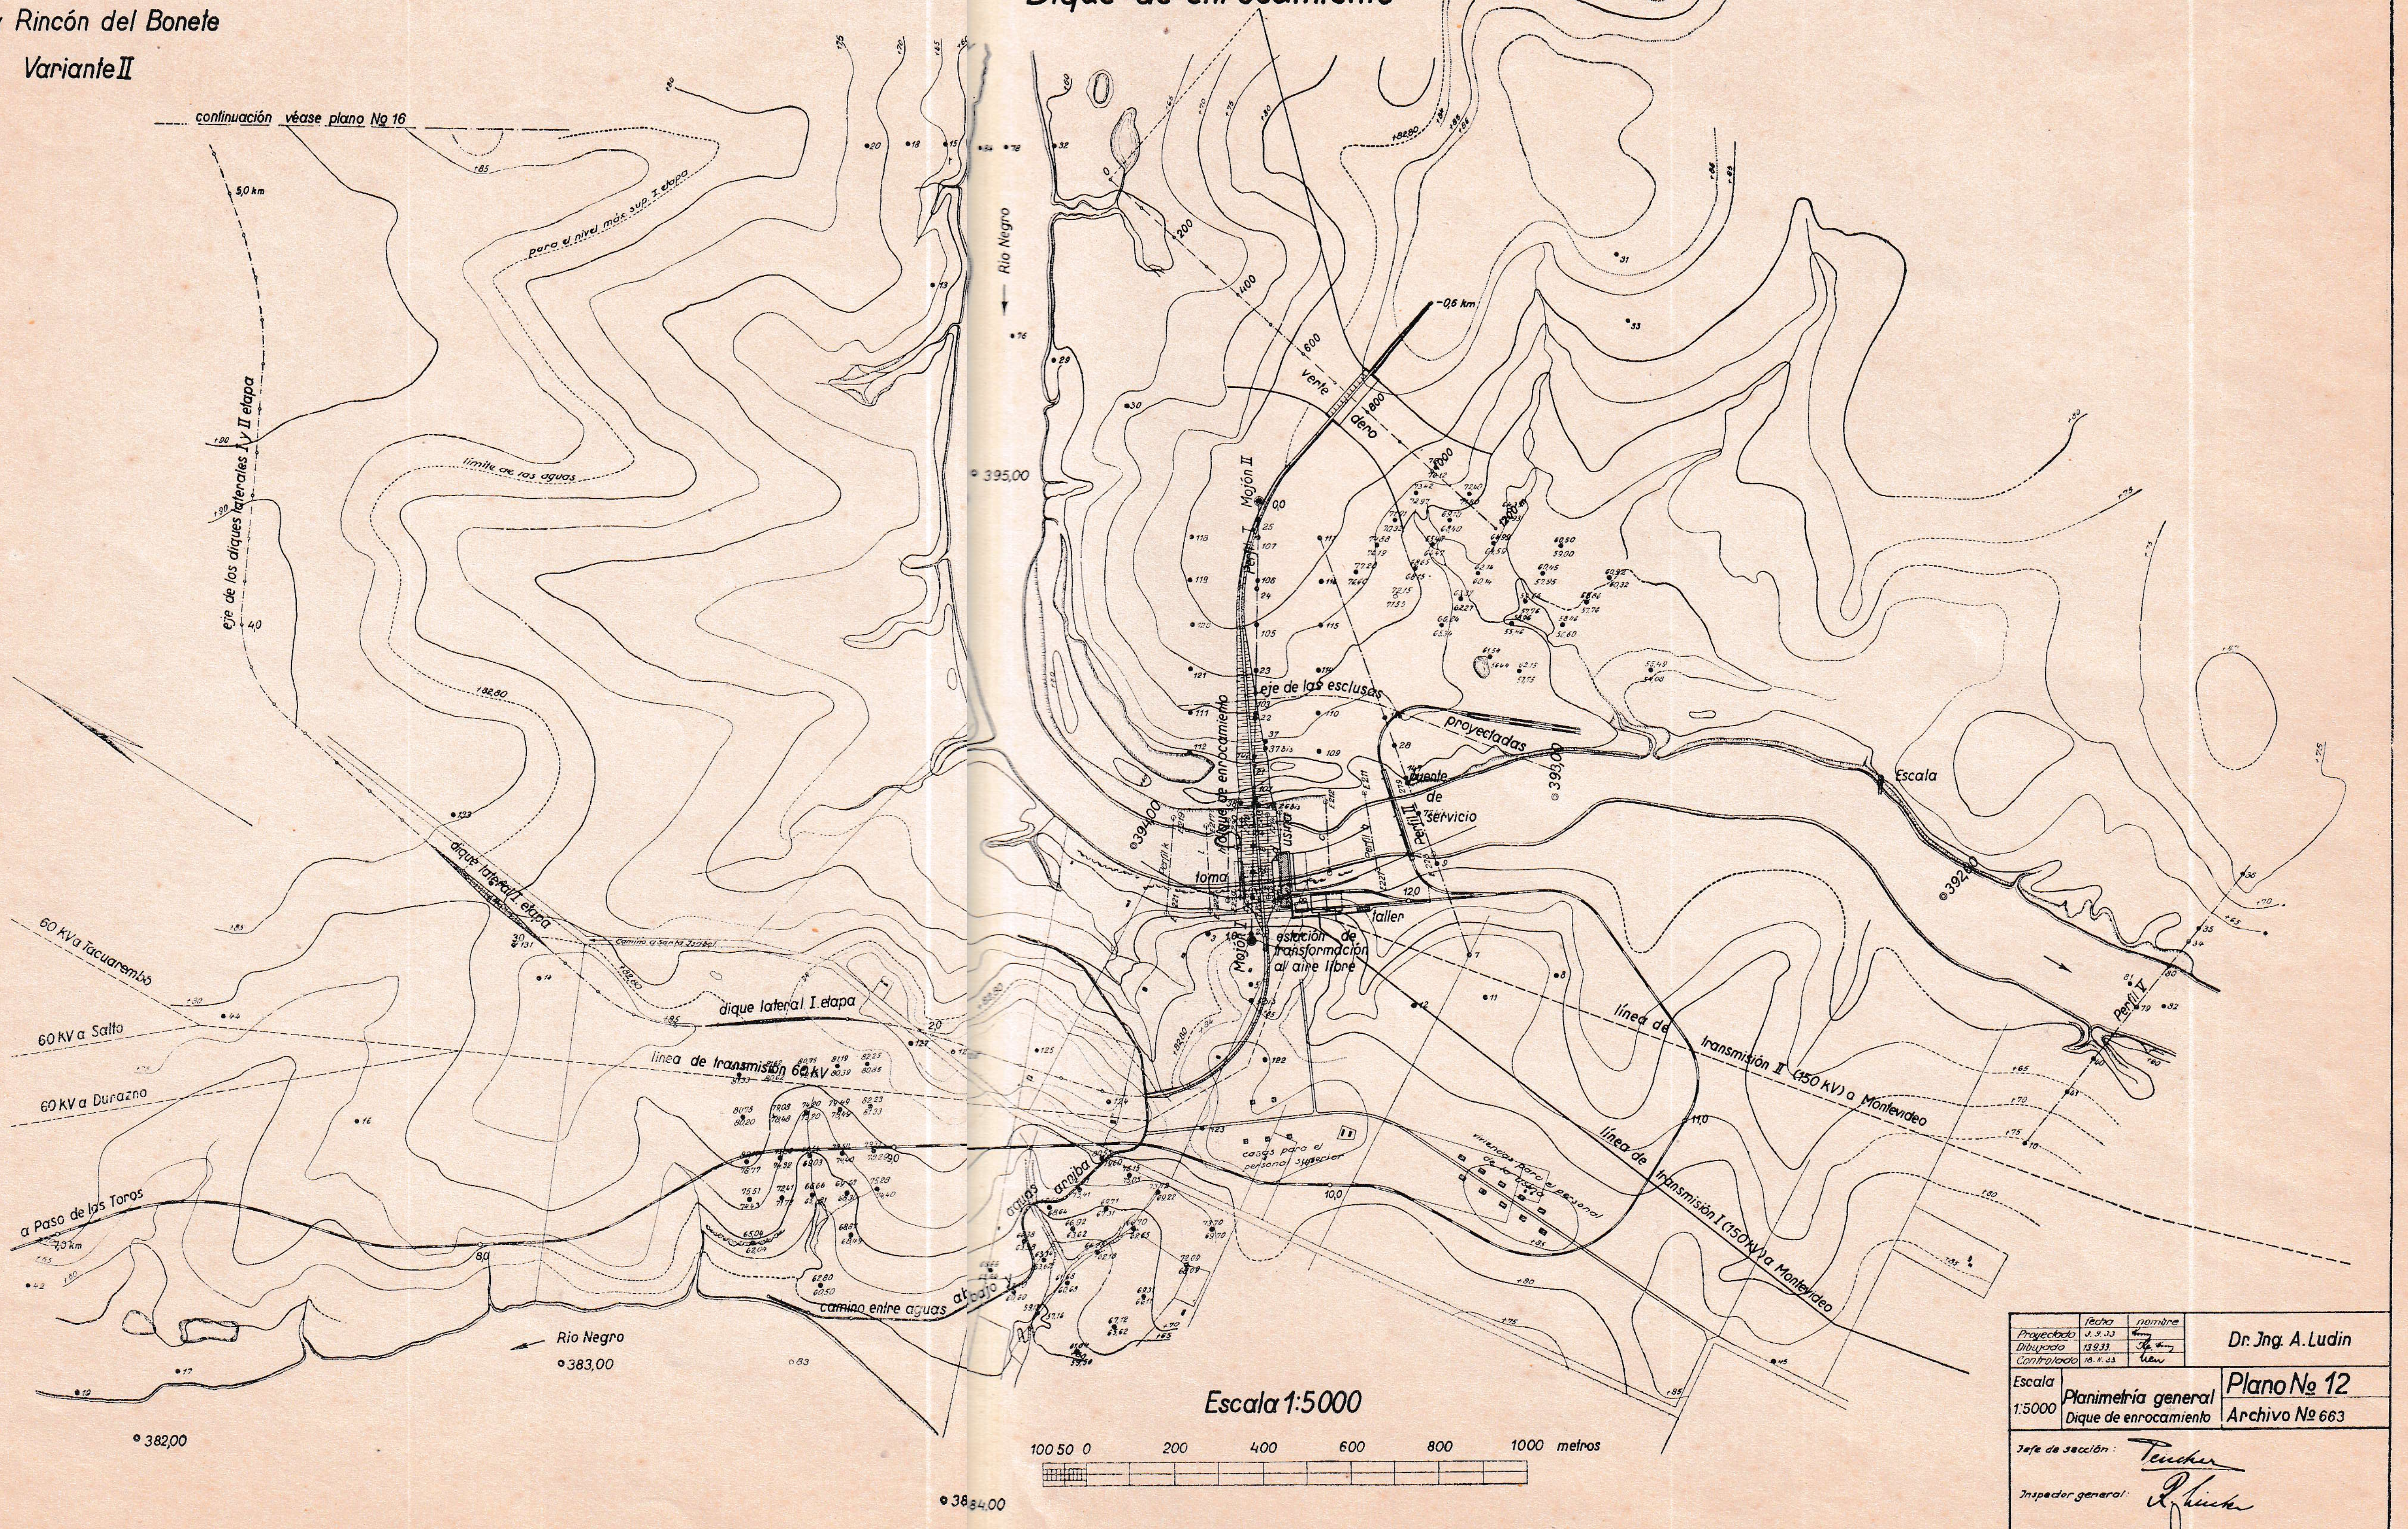

	fecha	nombre
Proyectado	1.9.33	
Dibujado	13.9.33	
Controlado	18.X.33	

Dr. Jng. A. Ludin

Escala 1:5000	Planimetría general Dique de enrocamiento	Plano No 12 Archivo No 663

Jefe de sección: Peucker

Inspector general: [signature]

Berlin, el 3.XII.33
El Jngeniero [signature]